

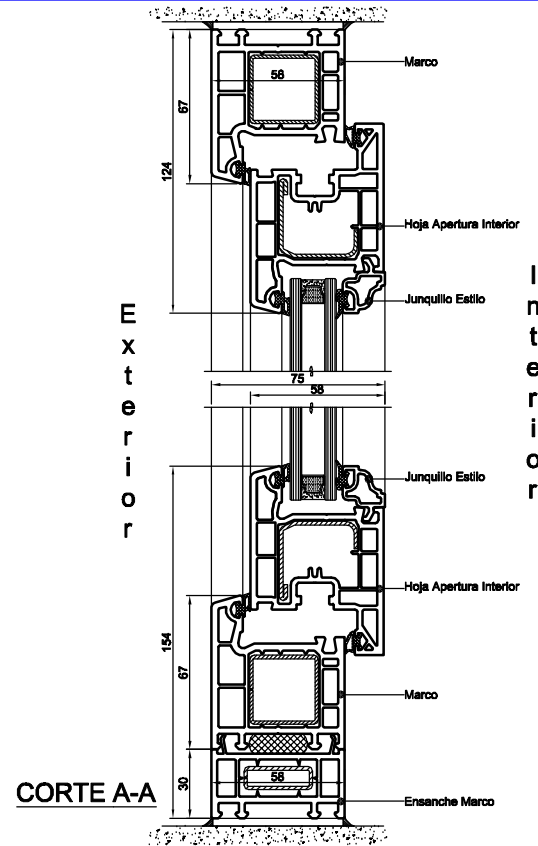


Planta Esquema 321

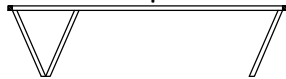

CORTE A-A

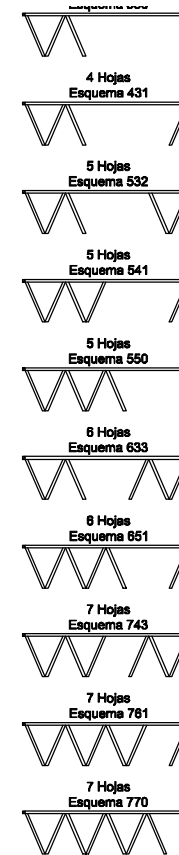

Diseño de ventana con sistema de perfiles de doble junta, que permite realizar grandes aperturas distribuidas entre 3 a 7 hojas.

Especificación





Marco:
 Ancho 58 mm
 Alto 67mm

Hoja:
 Ancho 58 mm
 Alto 83 mm ; 100 mm


Galce para: 6-8-10mm
 18-20-30mm

Medidas Máximas de Hoja:
 Ancho Alto
 900 x 2150 mm Blanco
 800 x 2050 mm Color

Colores:

    -  Blanco
-  Nogal
-  Roble Dorado
-  Sapelli

Interior

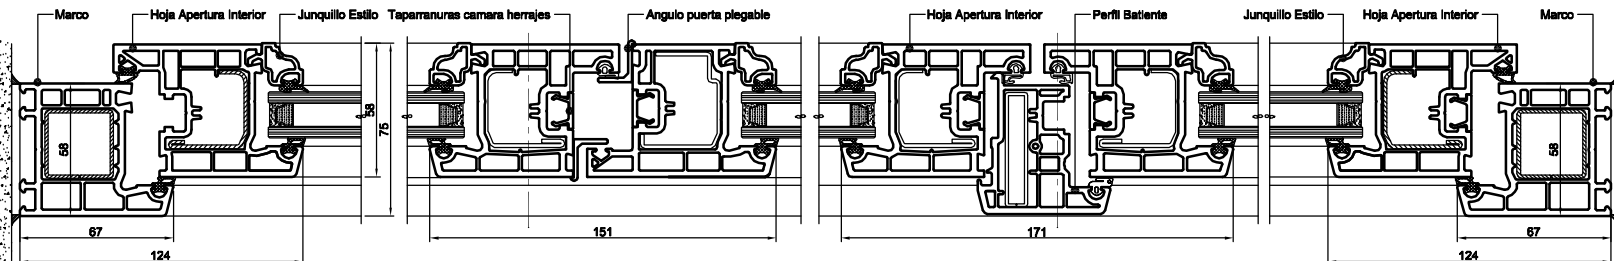

CORTE B-B

Exterior